

117 A-NA

SWOJCZYCKA

Mieszkanie 117 EA

parter:

P.0.01	Wiatrołap	4,47 m ²
P.0.02	Hol	2,81 m ²
P.0.03	Łazienka	2,88 m ²
P.0.04	Salon z aneksem	34,33 m ²
P.0.05	Garaż	15,41 m ²

piętro:

P.1.01	Korytarz	6,12 m ²
P.1.02	Pokój	9,06 m ²
P.1.03	Pokój	13,70 m ²
P.1.04	Łazienka	6,91 m ²
P.1.05	Pokój	15,58 m ²
P.1.06	Łazienka	3,48 m ²


poddasze:

P.2.01	Korytarz	0,74 m ²
P.2.02	Strych	12,47 m ²


działka: 159 m²

ogród: 59 m²

Powierzchnia użytkowa
mieszkania: **127,96 m²**

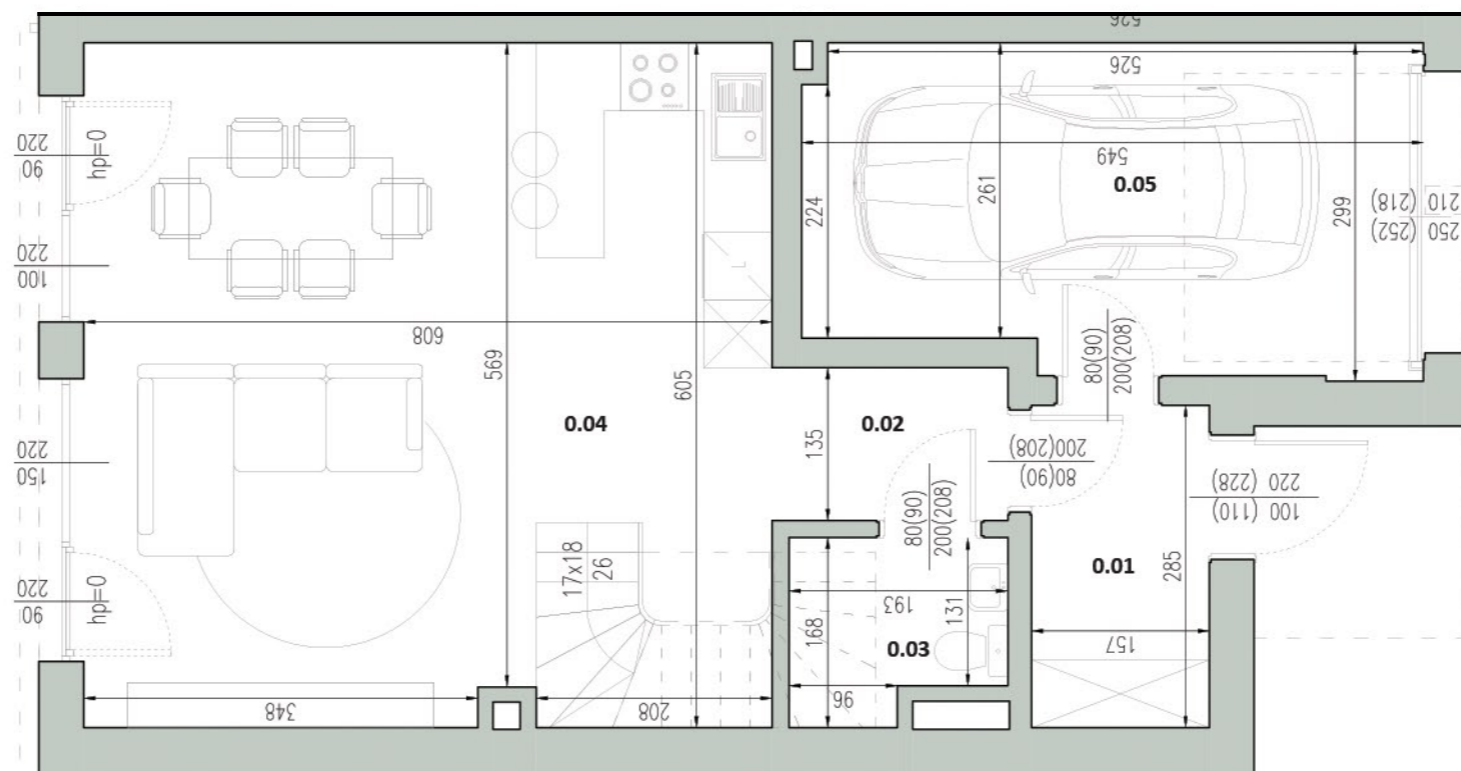


RZUT PARTERU

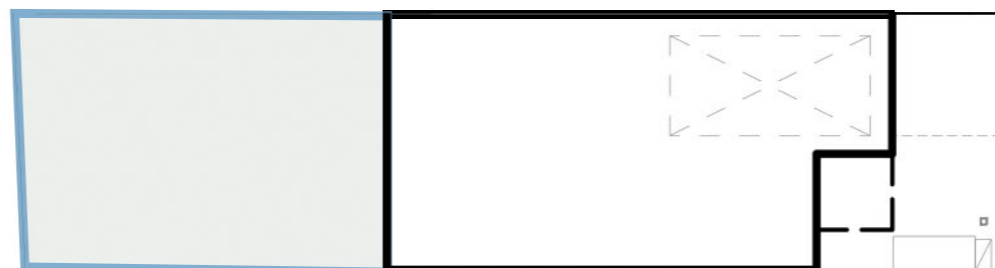

OBRYS OGRODU

RZUT DZIAŁKI

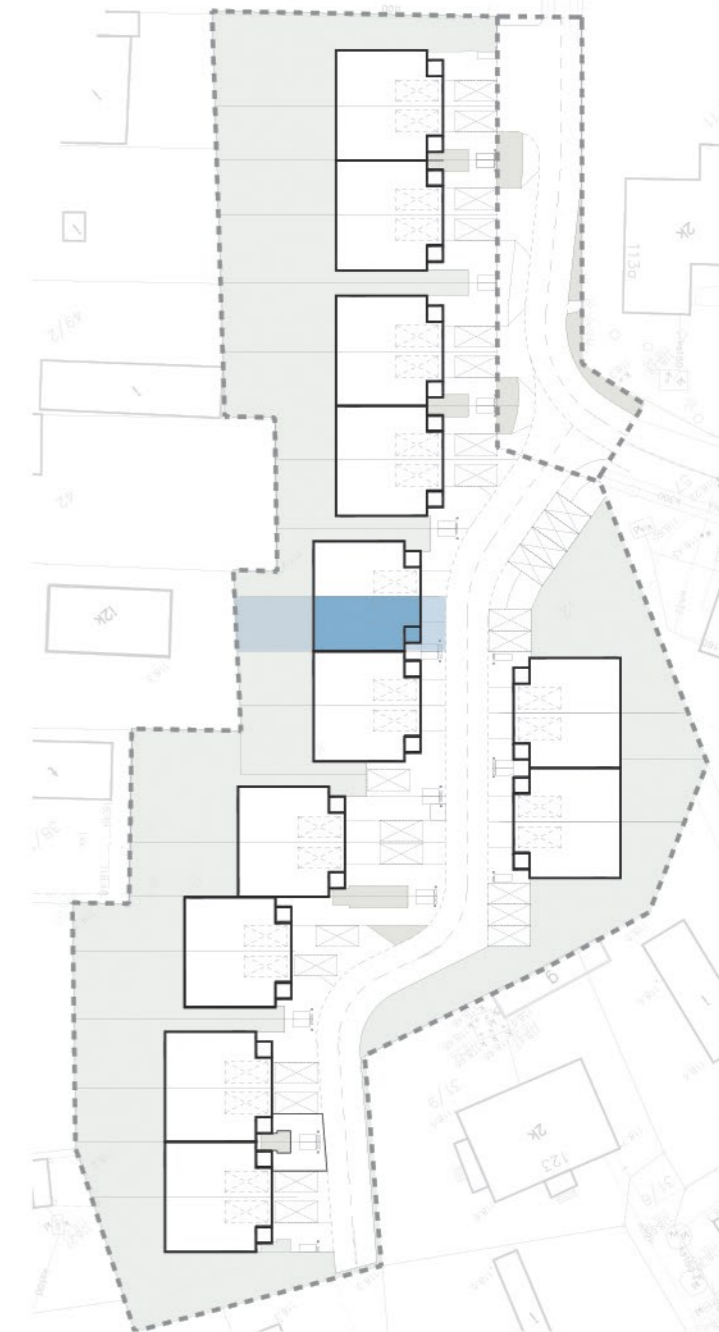

ZAGOSPODAROWANIE
TERENU



Salon sprzedaży: pon - pt 9:00-17:00
ul. Świętego Mikołaja 19
50-128 Wrocław

Budynek: Nicolas Business Center

WWW.SWOJCZYCKA117.PL

GC Developer Sp. z o.o.
<https://www.gc-developer.pl/>

tel. 71 321 52 00
sprzedaz@gc-developer.pl



