

117 A-NA

SWOJCZYCKA

Mieszkanie 117 E

parter:

| | | |
|--------|-----------------|----------------------|
| P.0.01 | Wiatrołap | 4,47 m ² |
| P.0.02 | Hol | 2,81 m ² |
| P.0.03 | Łazienka | 2,88 m ² |
| P.0.04 | Salon z aneksem | 34,33 m ² |
| P.0.05 | Garaż | 15,41 m ² |

piętro:

| | | |
|--------|----------|----------------------|
| P.1.01 | Korytarz | 6,12 m ² |
| P.1.02 | Pokój | 9,06 m ² |
| P.1.03 | Pokój | 13,70 m ² |
| P.1.04 | Łazienka | 6,91 m ² |
| P.1.05 | Pokój | 15,58 m ² |
| P.1.06 | Łazienka | 3,48 m ² |


poddasze:

| | | |
|--------|----------|----------------------|
| P.2.01 | Korytarz | 0,74 m ² |
| P.2.02 | Strych | 12,47 m ² |


działka: 186 m²

ogród: 55 m²

Powierzchnia użytkowa
mieszkania: **127,96 m²**

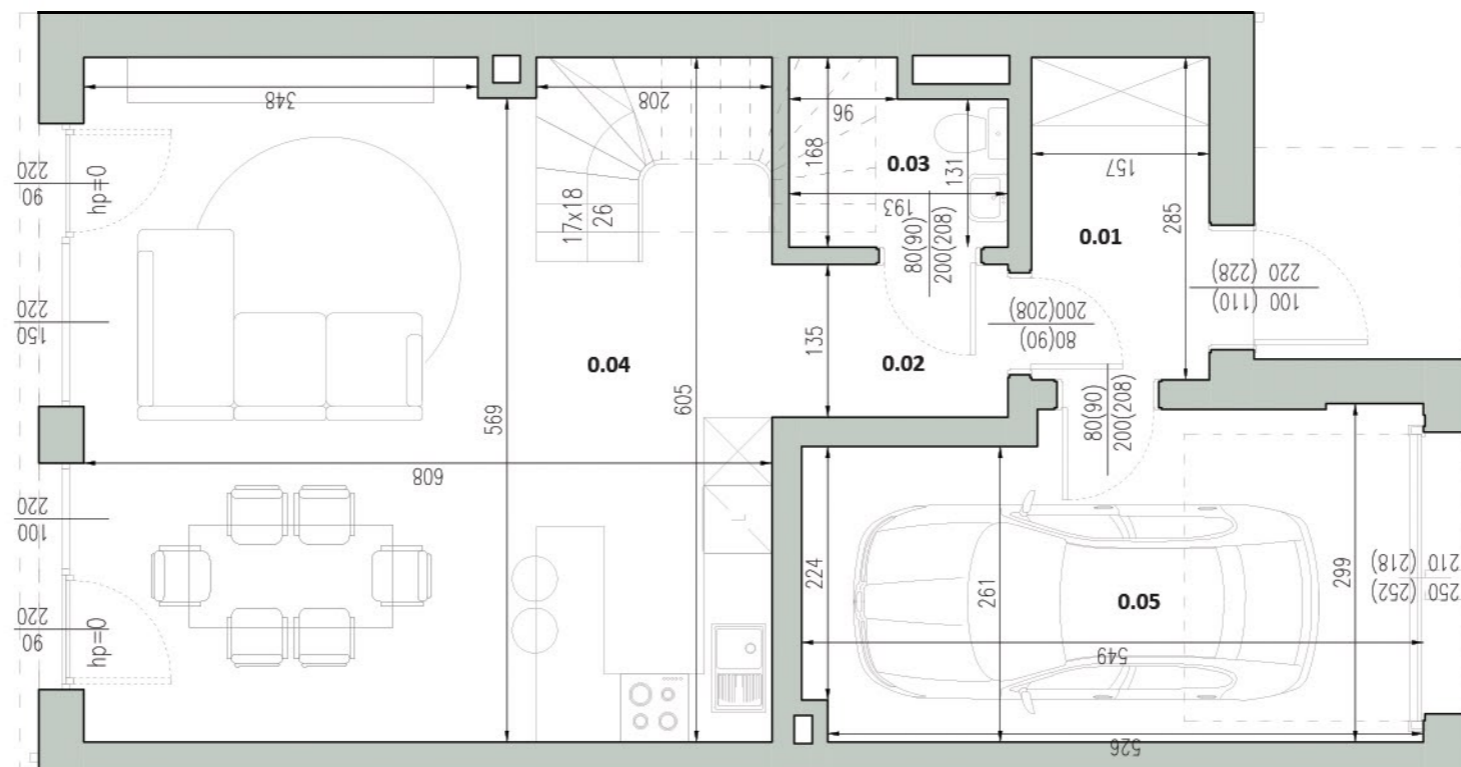


RZUT PARTERU

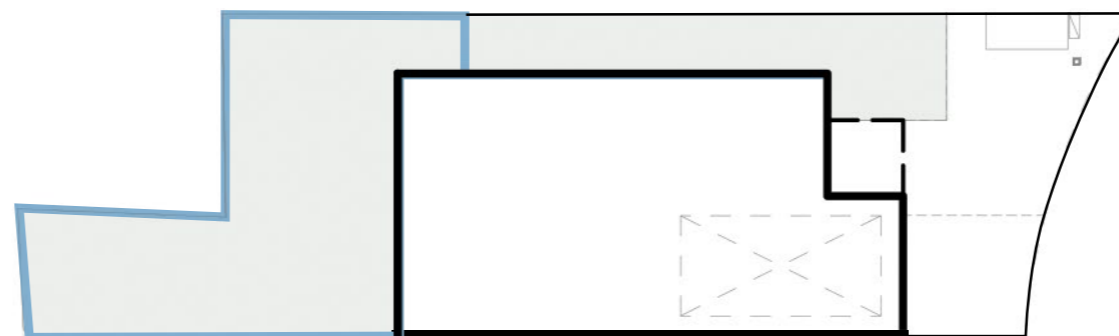

OBRYŚ OGRODU

RZUT DZIAŁKI

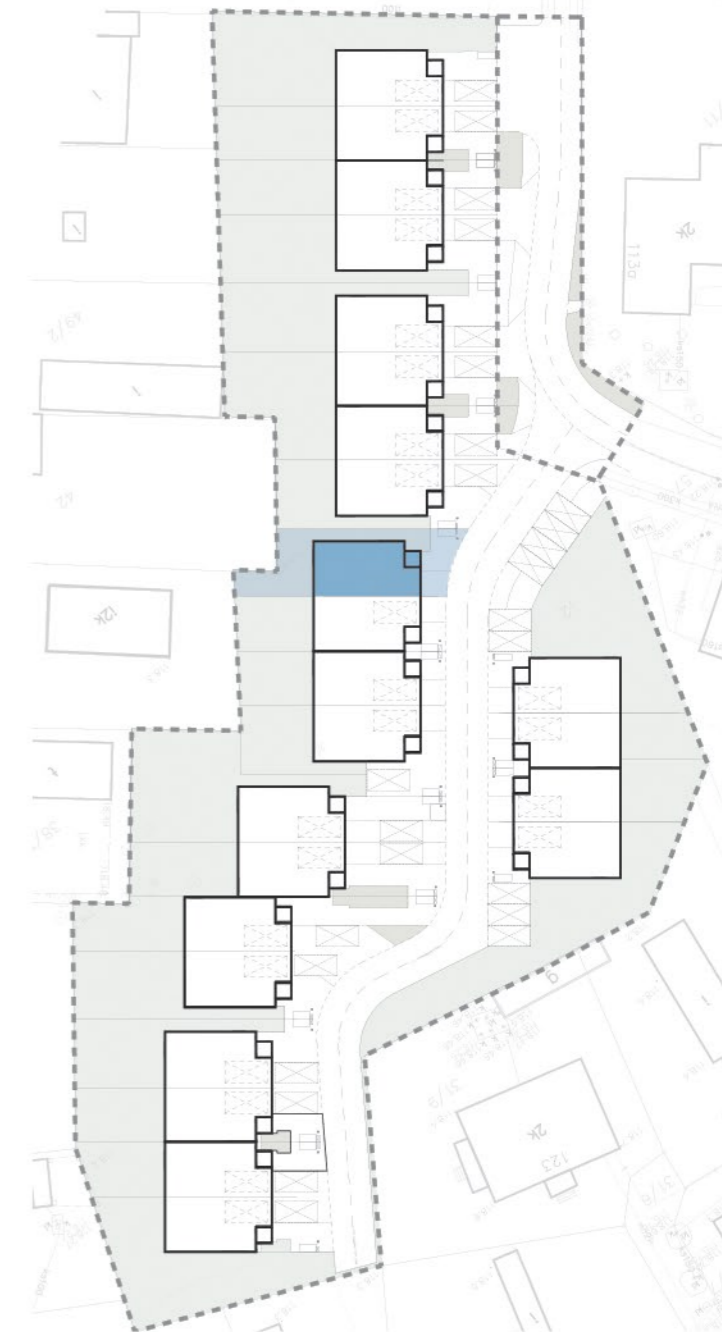

ZAGOSPODAROWANIE
TERENU



Salon sprzedaży: pon - pt 9:00-17:00
ul. Świętego Mikołaja 19
50-128 Wrocław

Budynek: Nicolas Business Center

WWW.SWOJCZYCKA117.PL

GC Developer Sp. z o.o.
<https://www.gc-developer.pl/>

tel. 71 321 52 00
sprzedaz@gc-developer.pl



