



SWOJCZYCKA

### Mieszkanie 117 H

#### parter:

|        |                 |                      |
|--------|-----------------|----------------------|
| P.0.01 | Wiatrołap       | 4,47 m <sup>2</sup>  |
| P.0.02 | Hol             | 2,81 m <sup>2</sup>  |
| P.0.03 | Łazienka        | 2,88 m <sup>2</sup>  |
| P.0.04 | Salon z aneksem | 34,33 m <sup>2</sup> |
| P.0.05 | Garaż           | 15,41 m <sup>2</sup> |

#### piętro:

|        |          |                      |
|--------|----------|----------------------|
| P.1.01 | Korytarz | 6,12 m <sup>2</sup>  |
| P.1.02 | Pokój    | 9,06 m <sup>2</sup>  |
| P.1.03 | Pokój    | 13,70 m <sup>2</sup> |
| P.1.04 | Łazienka | 6,91 m <sup>2</sup>  |
| P.1.05 | Pokój    | 15,58 m <sup>2</sup> |
| P.1.06 | Łazienka | 3,48 m <sup>2</sup>  |

#### poddasze:


|        |          |                      |
|--------|----------|----------------------|
| P.2.01 | Korytarz | 0,74 m <sup>2</sup>  |
| P.2.02 | Strych   | 12,47 m <sup>2</sup> |

działka: 261 m<sup>2</sup>


ogród: 80 m<sup>2</sup>

Powierzchnia użytkowa  
mieszkania:

**127,96 m<sup>2</sup>**

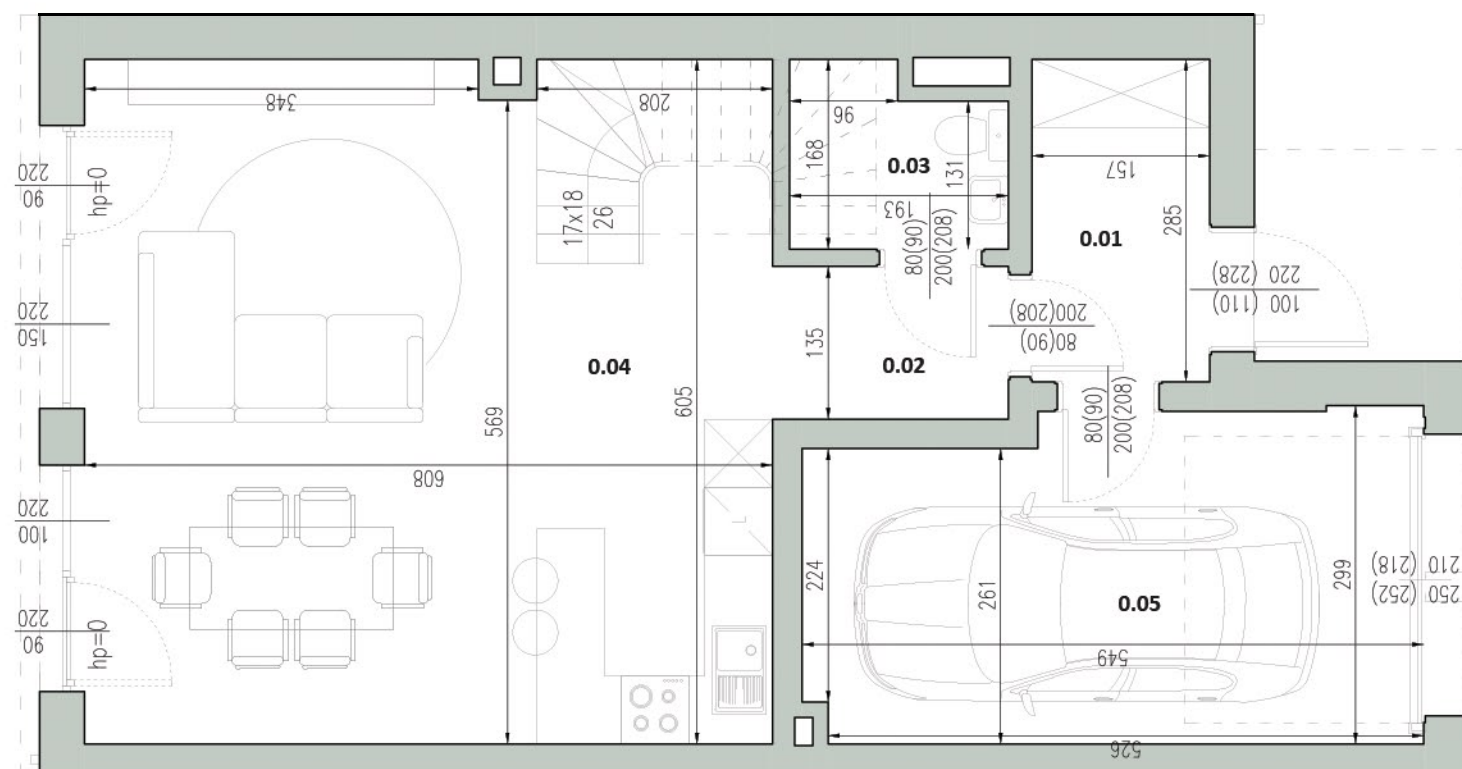


RZUT PARTERU

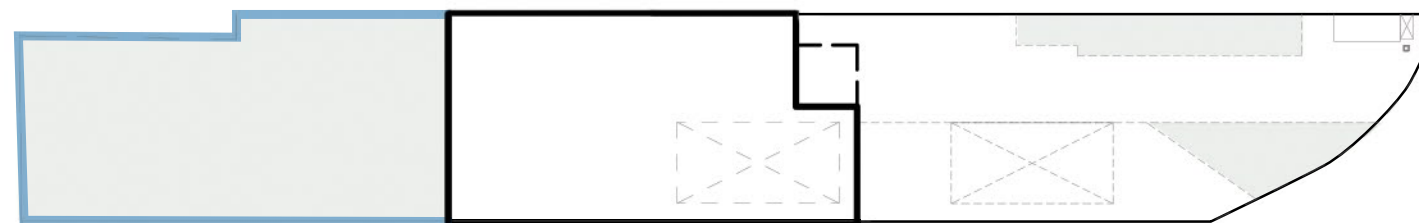

OBRYŚ OGRODU

RZUT DZIAŁKI

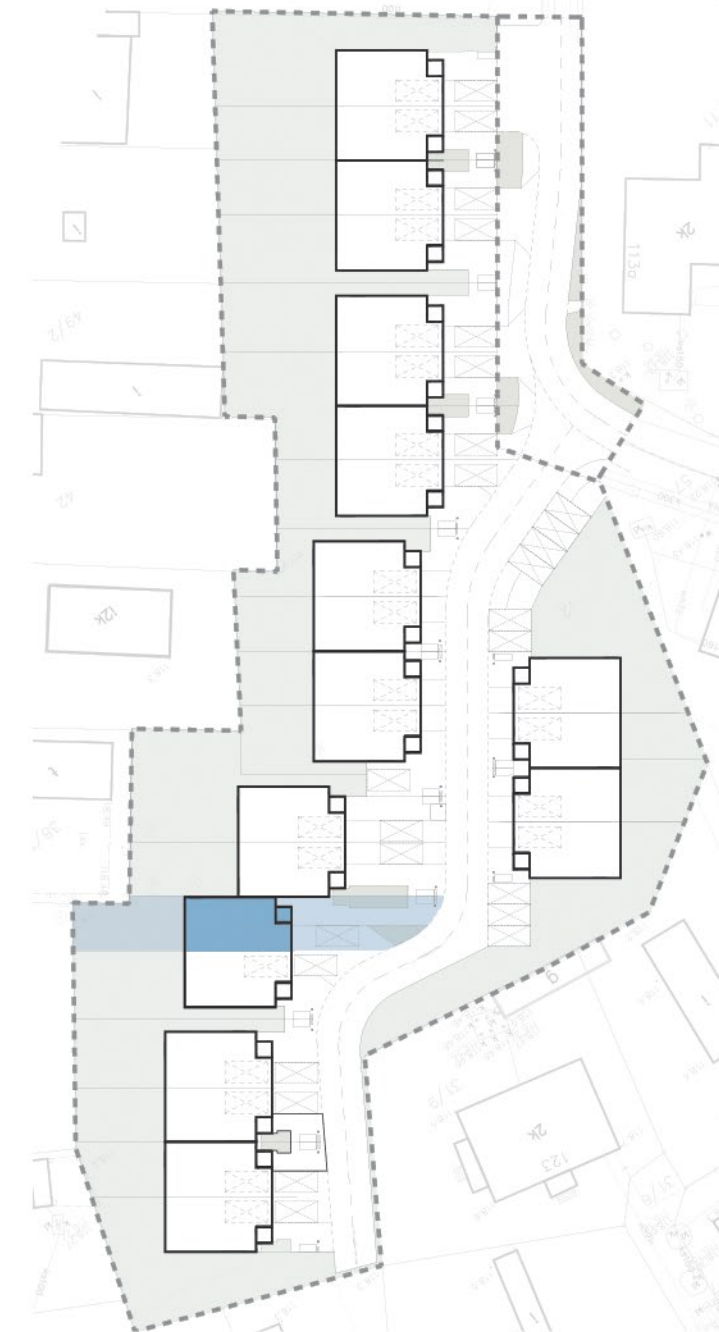

ZAGOSPODAROWANIE  
TERENU



Salon sprzedaży: pon - pt 9:00-17:00  
ul. Świętego Mikołaja 19  
50-128 Wrocław

Budynek: Nicolas Business Center

[WWW.SWOJCZYCKA117.PL](http://WWW.SWOJCZYCKA117.PL)

GC Developer Sp. z o.o.  
<https://www.gc-developer.pl/>

tel. 71 321 52 00  
[sprzedaz@gc-developer.pl](mailto:sprzedaz@gc-developer.pl)



